



RZUT FUNDAMENTÓW 1 : 100

| ZESTAWIENIE STALI ZEROWKOWEJ | |
|------------------------------|--------------------------|
| Nr | Opis |
| 1 | 4xØ12 (L=1900) |
| 2 | 70xØ8 (L=1440) (o 25 cm) |

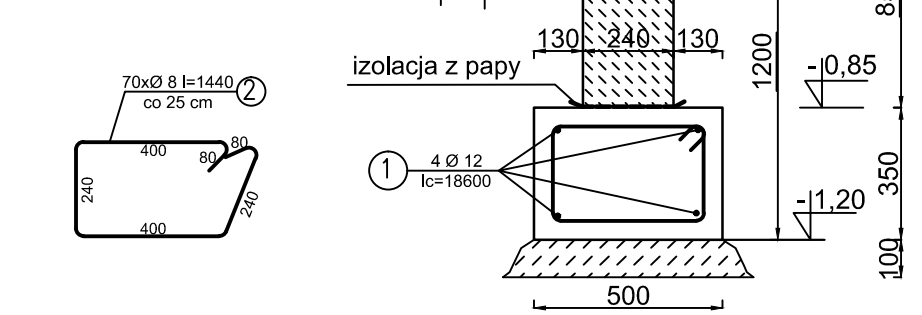

| | | | |
|----------------|---|---|--|
| TERBUD | | P.P.U. TERBUD inż. ANDRZEJ TRZCINOWICZ 55-011 SIECHNICE, UL. JANA PAWŁA II 29 / 26 t.k. 501-54-58-58 | |
| INWESTOR: | OŚRODEK HODOWLI ZARODOWEJ W KAMIENCU ŻĄBKOWICKIM Sp. z o. o. | | |
| TEMAT: | Modernizacja rozbudowy wiaty magazynowej na słomę i wiaty na w Gospodarstwie Starczów I | ADRES: | sieczkę |
| STADIUM: | PROJEKT WYKONAWCZY | GOSPODARSTWO STARCZÓW 1 | Wiaty na słomę i sieczkę |
| Tytuł rysunku: | RZUT FUNDAMENTÓW | Projektant: | inż. Andrzej Trzciniowicz nr upr. 97/ 80 / WBPP |
| | | Data: | wrzesień 2016 r. |
| | | Skala: | 1:100 |
| | | Nr rys: | 1 |

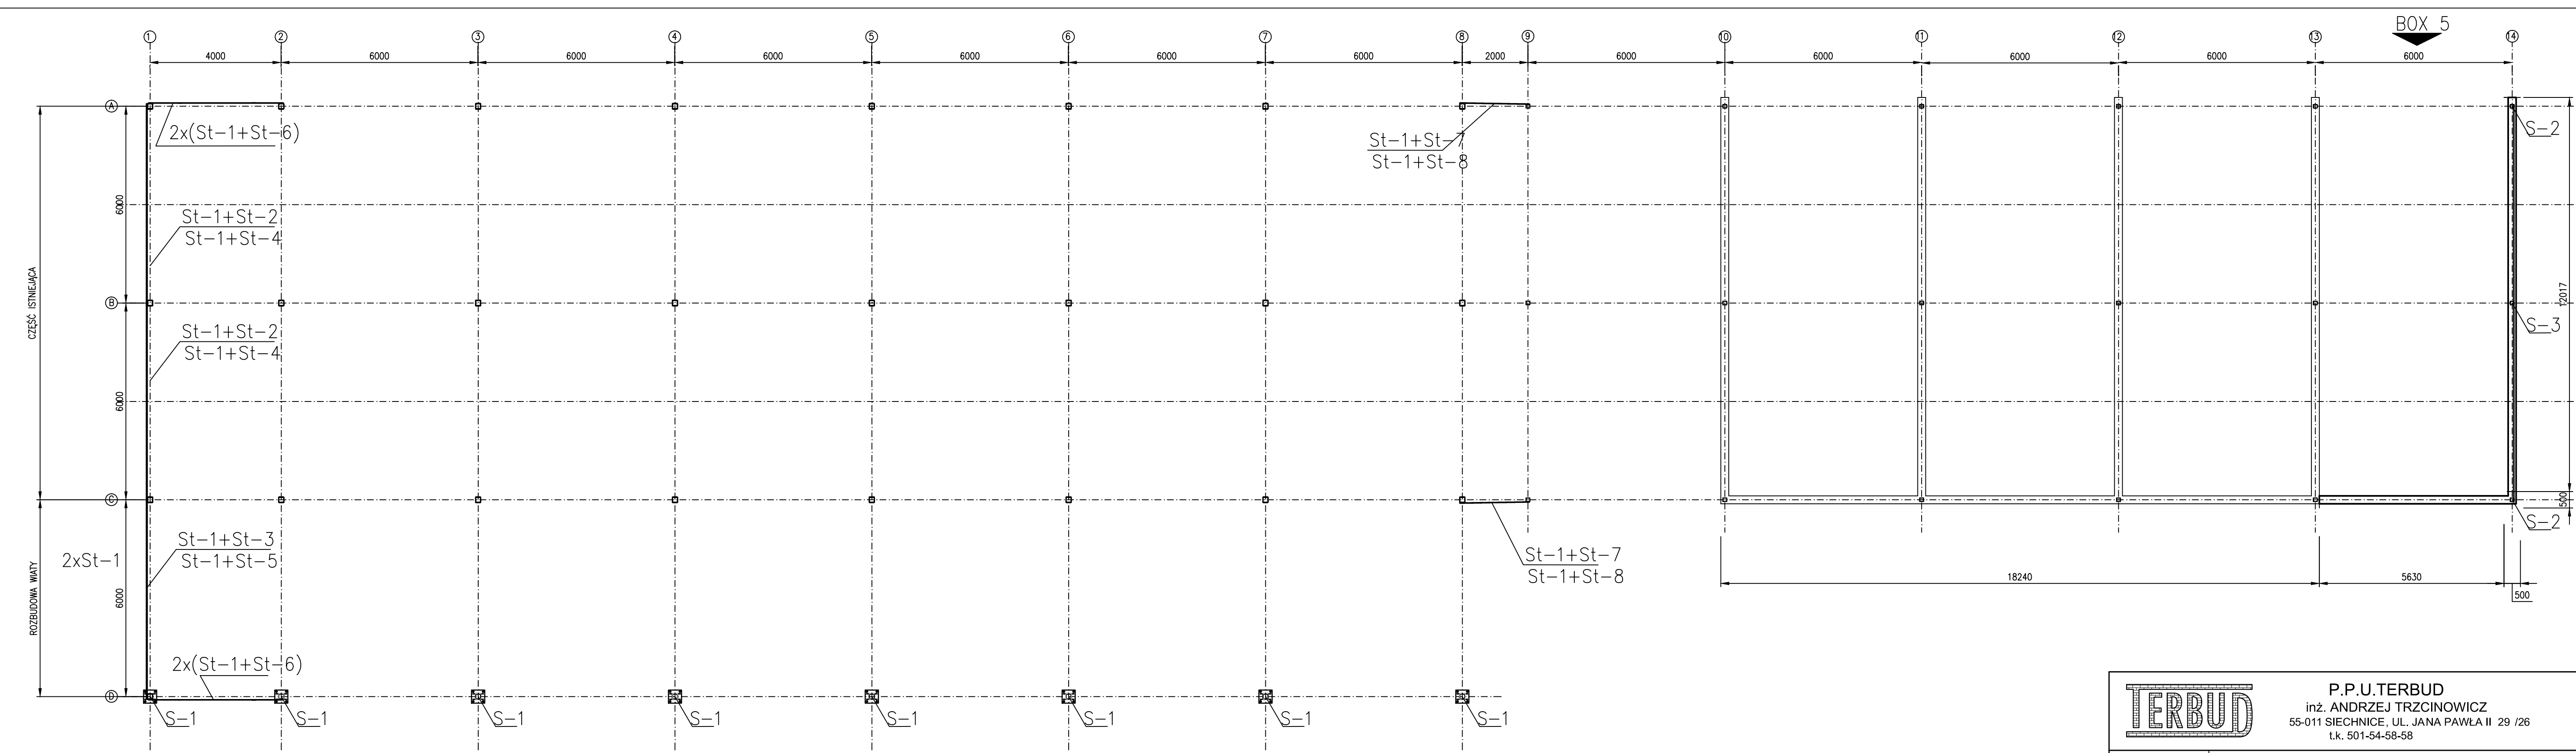

RZUT PRZYZIEMIA 1 : 100

| | | | |
|----------------|---|---|--|
| TERBUD | | P.P.U. TERBUD inż. ANDRZEJ TRZCINOWICZ 55-011 SIECHNICE, UL. JANA PAWŁA II 29 / 26 t.k. 501-54-58-58 | |
| INWESTOR: | OŚRODEK HODOWLI ZARODOWEJ W KAMIENCU ŻĄBKOWICKIM Sp. z o. o. | | |
| TEMAT: | Modernizacja rozbudowy wiaty magazynowej na słomę i wiaty na w Gospodarstwie Starczów I | ADRES: | sieczkę |
| STADIUM: | PROJEKT WYKONAWCZY | GOSPODARSTWO STARCZÓW 1 | Wiaty na słomę i sieczkę |
| Tytuł rysunku: | RZUT PRZYZIEMIA | Projektant: | inż. Andrzej Trzciniowicz nr upr. 97/ 80 / WBPP |
| | | Data: | wrzesień 2016 r. |
| | | Skala: | 1:100 |
| | | Nr rys: | 2 |